

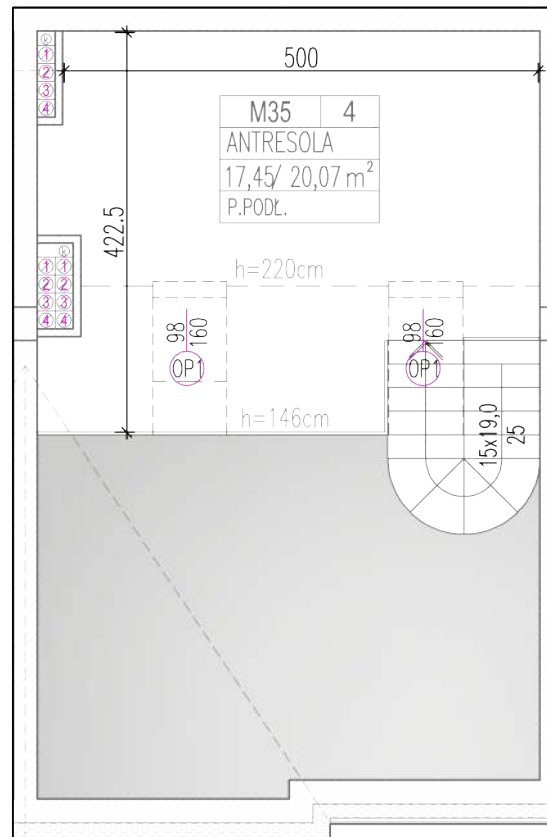


Piętro 3

Anteresola

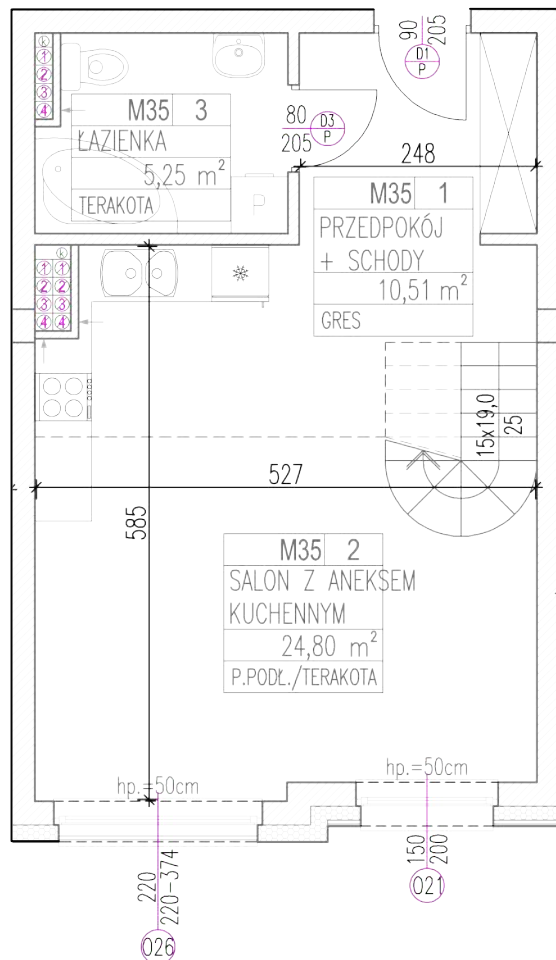

Skala 1:80

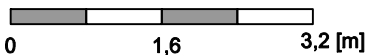

- \* Obmiar powierzchni lokalu zgodny z normą PN-ISO 9836:2022-07.
- \* Karta katalogowa nie jest przeznaczona do celów wykonawczych.
- \* W trakcie realizacji wymiary mogą nieznacznie ulec zmianie.
- \* Przedstawiona na rzucie aranżacja ma charakter przykładowy i nie stanowi wyposażenia nabywanego lokalu.

Kontakt:

+48 508 606 308

biuro@apartamenty-na-wesolej.pl

www.apartamenty-na-wesolej.pl

Nr mieszkania: **M 35**

Piętro: **P 3 + Anteresola**

Zestawienie pomieszczeń:

1. Przedpokój + schody 10,51 m<sup>2</sup>

2. Salon z aneksem 24,80 m<sup>2</sup>

3. łazienka 5,25 m<sup>2</sup>

4. Anteresola 17,45 m<sup>2</sup>

**Pow. użytkowa 58,01 m<sup>2</sup>**

