

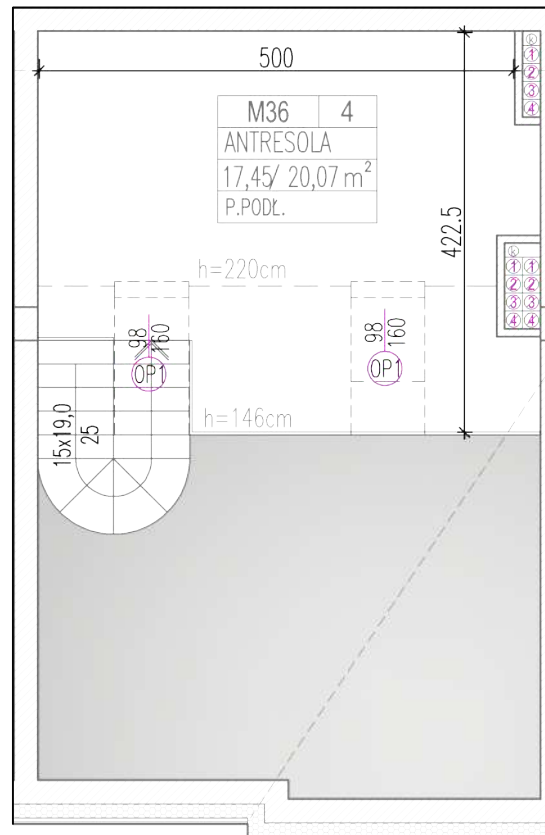


Piętro 3

Anteresola

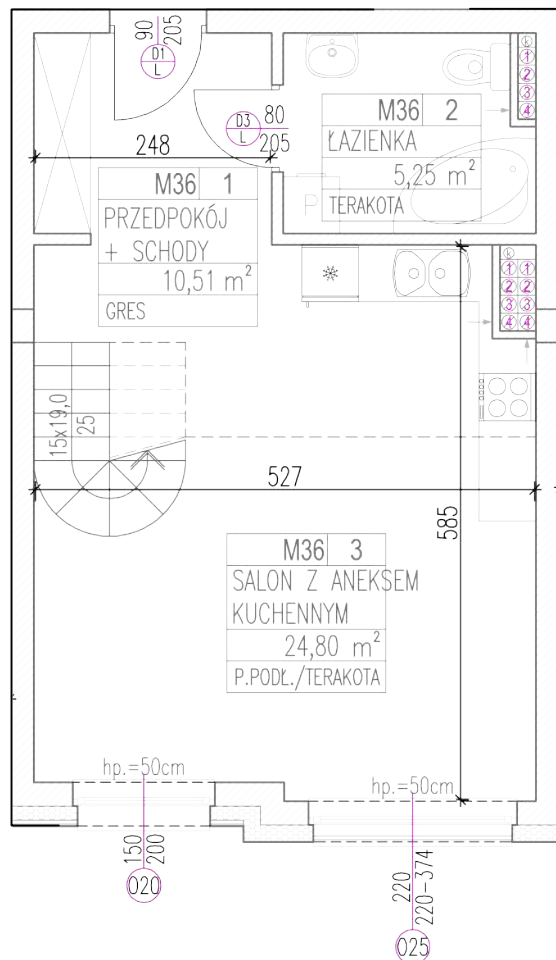

Skala 1:80

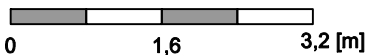

- * Obmiar powierzchni lokalu zgodny z normą PN-ISO 9836:2022-07.
- * Karta katalogowa nie jest przeznaczona do celów wykonawczych.
- * W trakcie realizacji wymiary mogą nieznacznie ulec zmianie.
- * Przedstawiona na rzucie aranżacja ma charakter przykładowy i nie stanowi wyposażenia nabywanego lokalu.

Kontakt:

+48 508 606 308

biuro@apartamenty-na-wesolej.pl

www.apartamenty-na-wesolej.pl

Nr mieszkania: **M 36**

Piętro: **P 3 + Anteresola**

Zestawienie pomieszczeń:

1. Przedpokój + schody 10,51 m²

2. Łazienka 5,25 m²

3. Saon z aneksem 24,80 m²

4. Anteresola 17,45 m²

Pow. użytkowa 58,01 m²

