
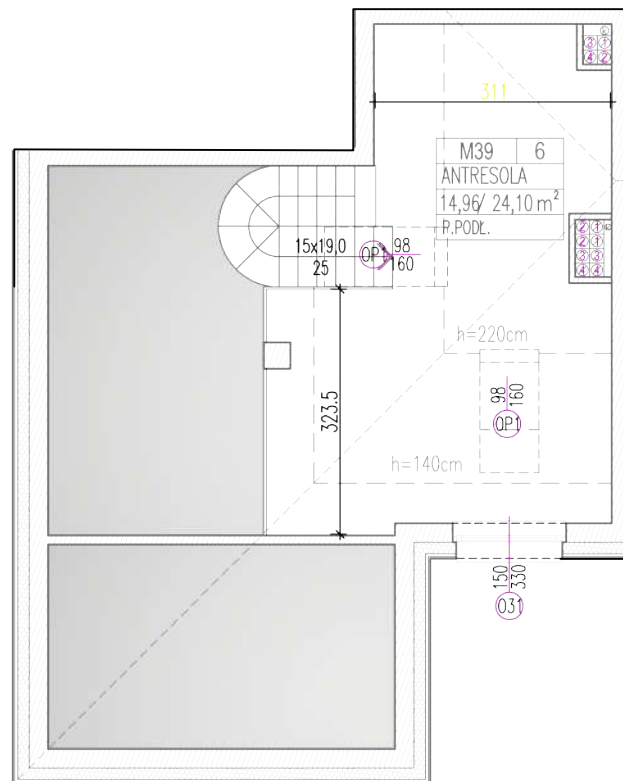


**Piętro 3**

**Anteresola**

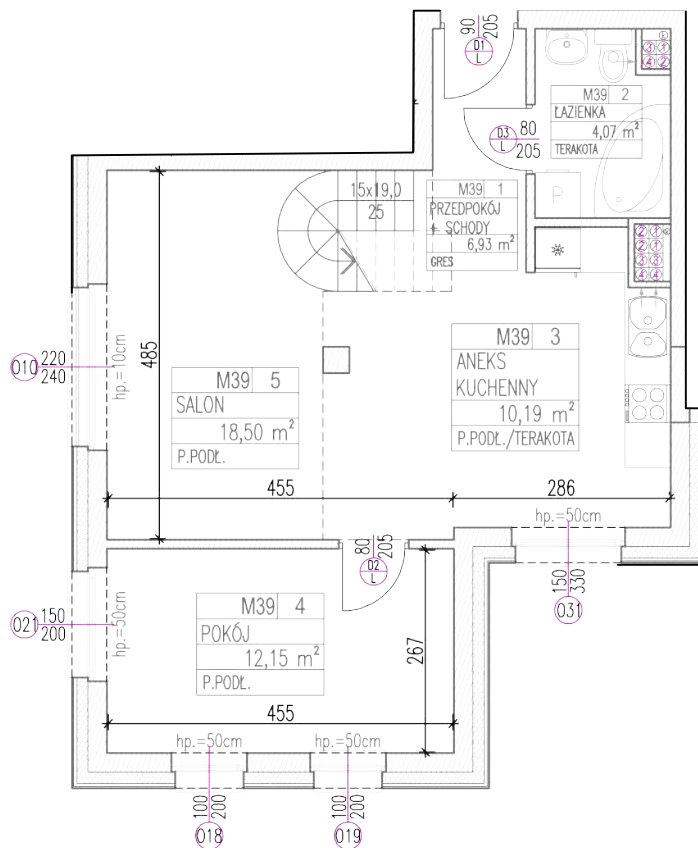

**Kontakt:**

+48 508 606 308

biuro@apartamenty-na-wesolej.pl

www.apartamenty-na-wesolej.pl

**Nr mieszkania: M 39**

**Piętro: P 3 + Anteresola**

**Zestawienie pomieszczeń:**

**1. Przedpokój + schody 6,93 m<sup>2</sup>**

**2. Łazienka 4,07 m<sup>2</sup>**

**3. Aneks kuchenny 10,19 m<sup>2</sup>**

**4. Pokój 12,15 m<sup>2</sup>**


**5. Salon 18,50 m<sup>2</sup>**

**6. Anteresola 14,96 m<sup>2</sup>**

**Pow. użytkowa 66,80 m<sup>2</sup>**



Skala 1:100

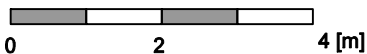

\* Obmiar powierzchni lokalu zgodny z normą PN-ISO 9836:2022-07.

\* Karta katalogowa nie jest przeznaczona do celów wykonawczych.

\* W trakcie realizacji wymiary mogą nieznacznie ulec zmianie.

\* Przedstawiona na rzucie aranżacja ma charakter przykładowy i nie stanowi wyposażenia nabywanego lokalu.

